


一、 集賢社區大樓更新範圍示意圖

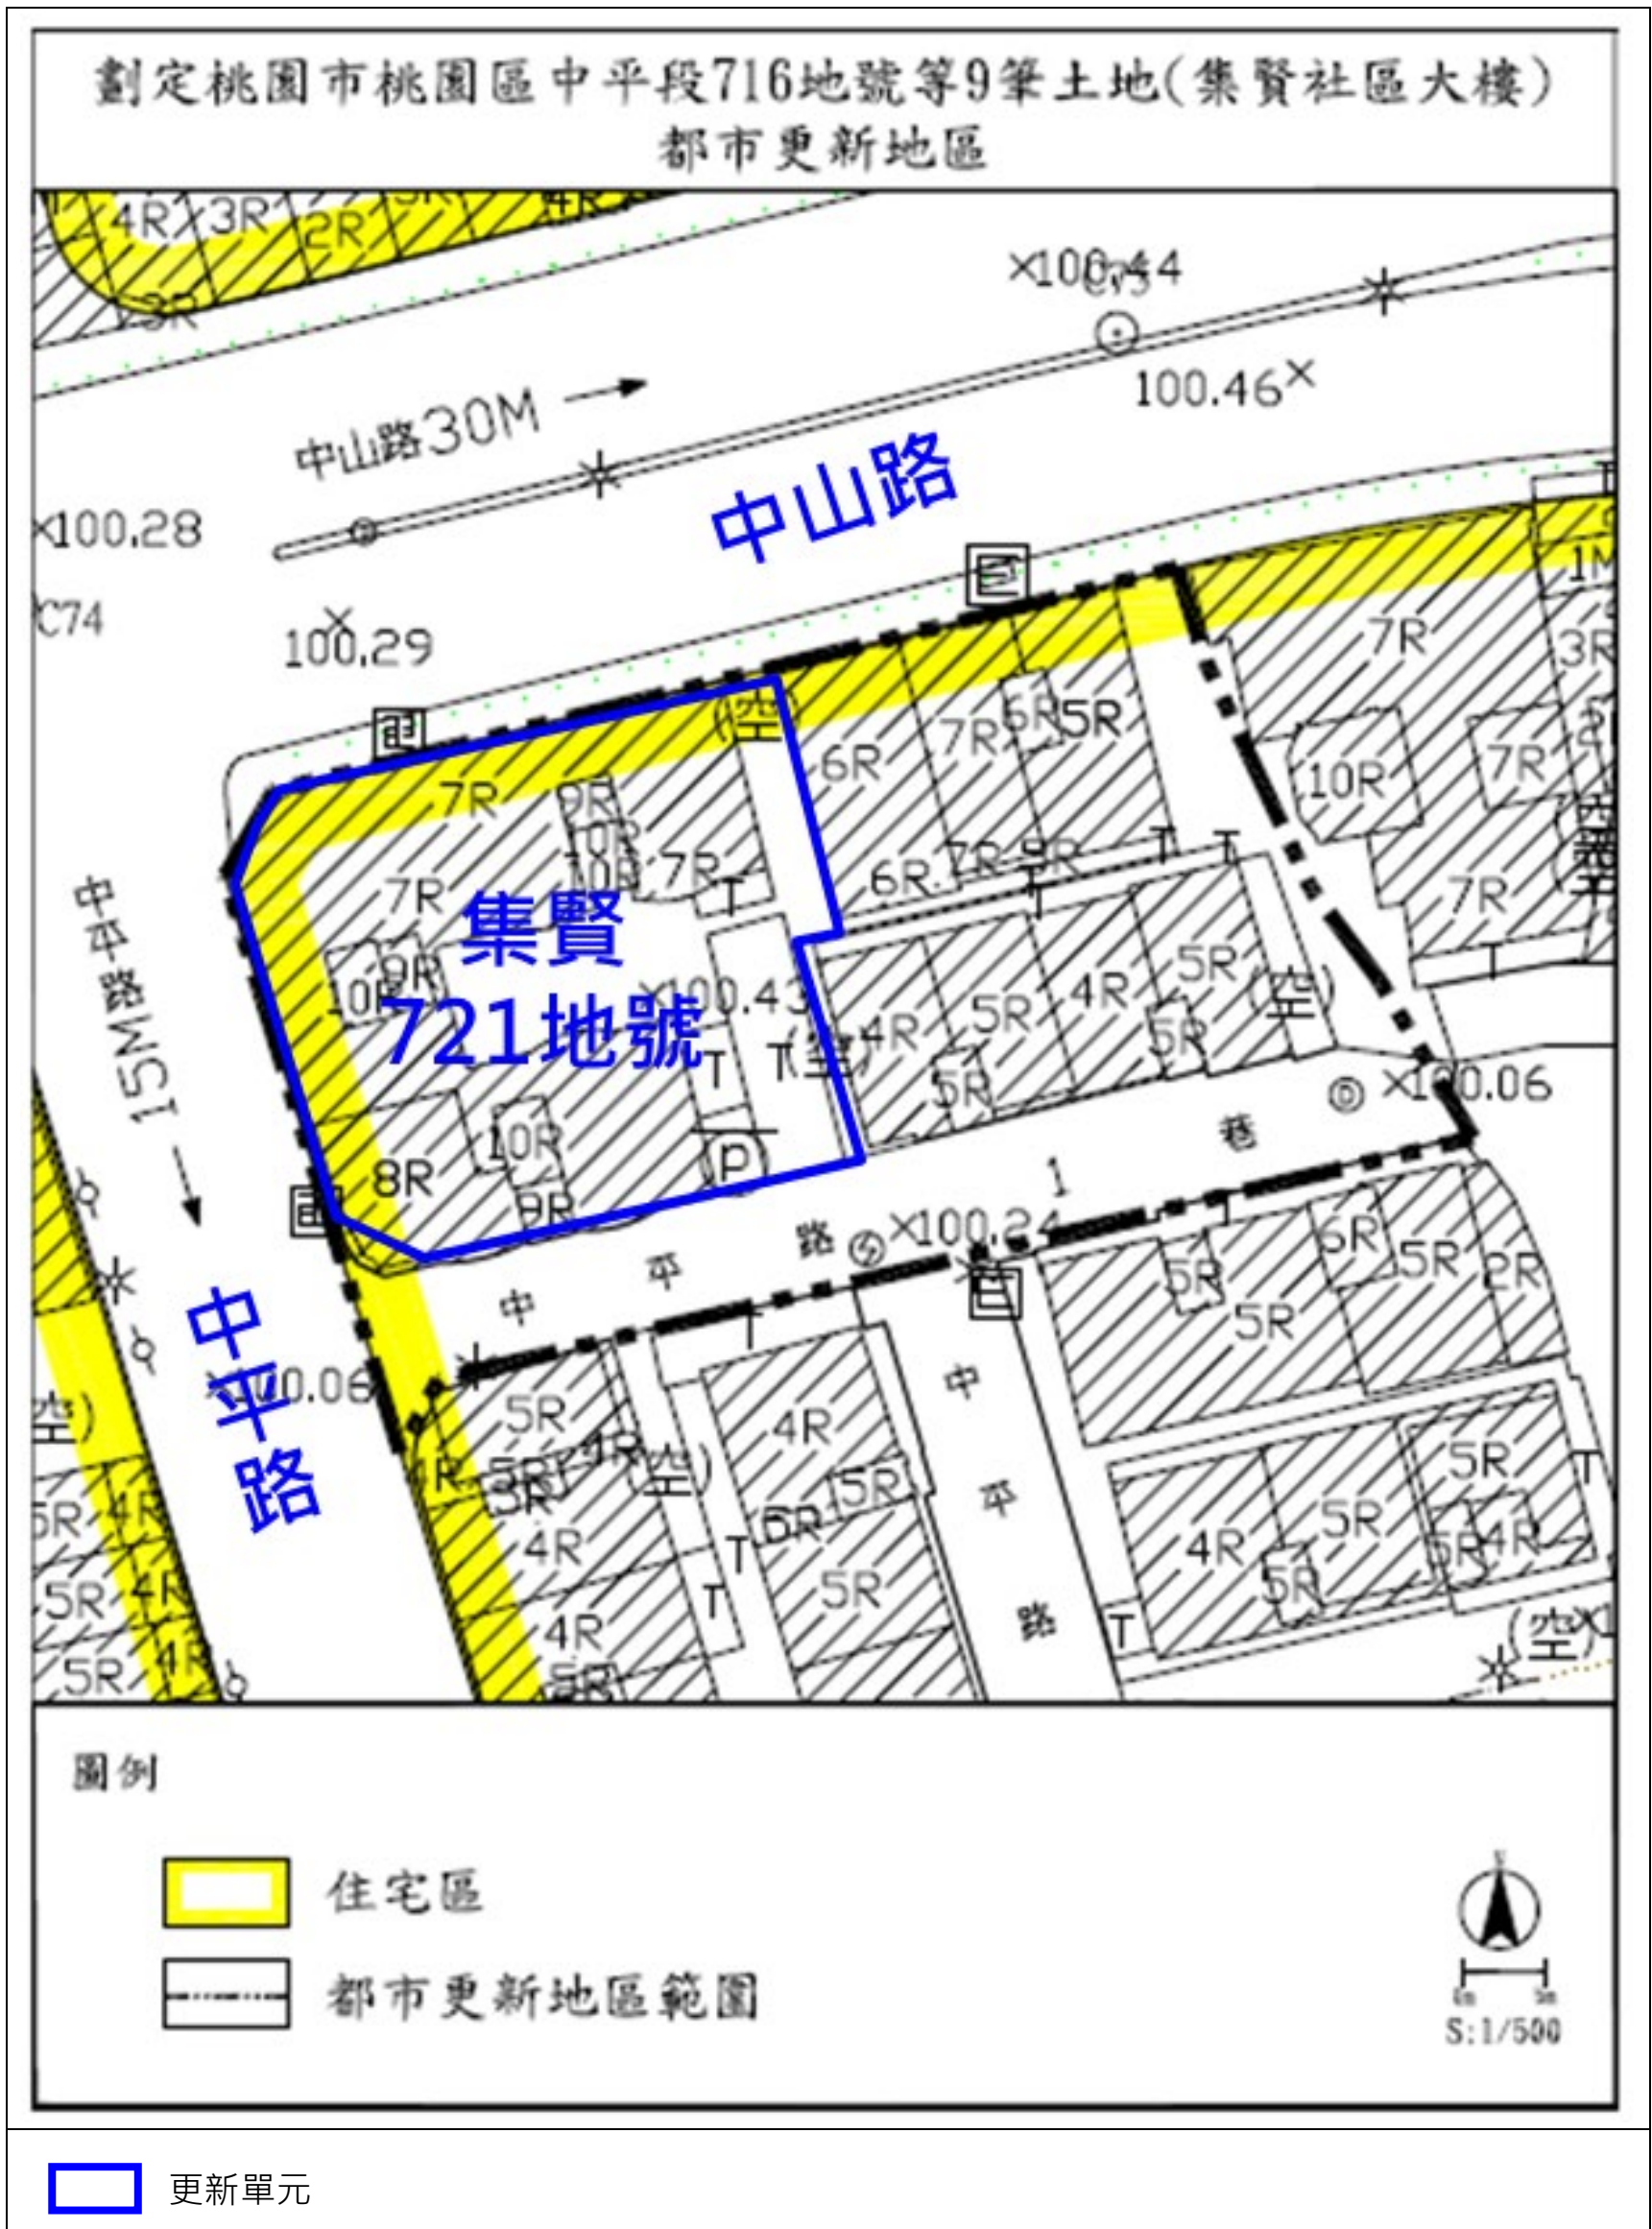

實施者	桃園市桃園區中平段 721 地號 1 筆土地都市更新會
更新單元面積(m ²)	1016.94 m ²
是否位於更新地區	是，桃園市桃園區中平段 716 地號等 9 筆土地(集賢社區大樓)都市更新地區

二、 推動歷程

日期	執行情形及輔導成果
103.11.20	更新會立案核准
112.02.19	第 3 屆第 1 次會員大會
112.03.09	市府工作會
112.08.19	巡迴講座暨鄰地協調說明會
112.09.11	理事會 1
112.10.15	巡迴講座暨鄰地協調說明會
112.10.27	理事會 2
112.10.30	招標須知~112 年 11 月 20 日
112.11.13	發函申請更名
112.11.27	理事會 3
112.12.04	市府同意更新會更名函
112.12.24	第 3 屆第 2 次會員大會
113.01.22	理事會 4
113.02.01	補助計畫書送件
113.03.12	補助計畫初審會議
113.03.22	桃園市政府補助計畫初審會議紀錄
113.04.12	補助計畫書初審意見修正版送件
113.04.15	補助計畫書初審意見修正版市府收訖
113.05.13	補助計畫國土署審查意見函
113.05.22	補助計畫書國土署意見修正版送件
113.06.14	第三屆第十次理事會